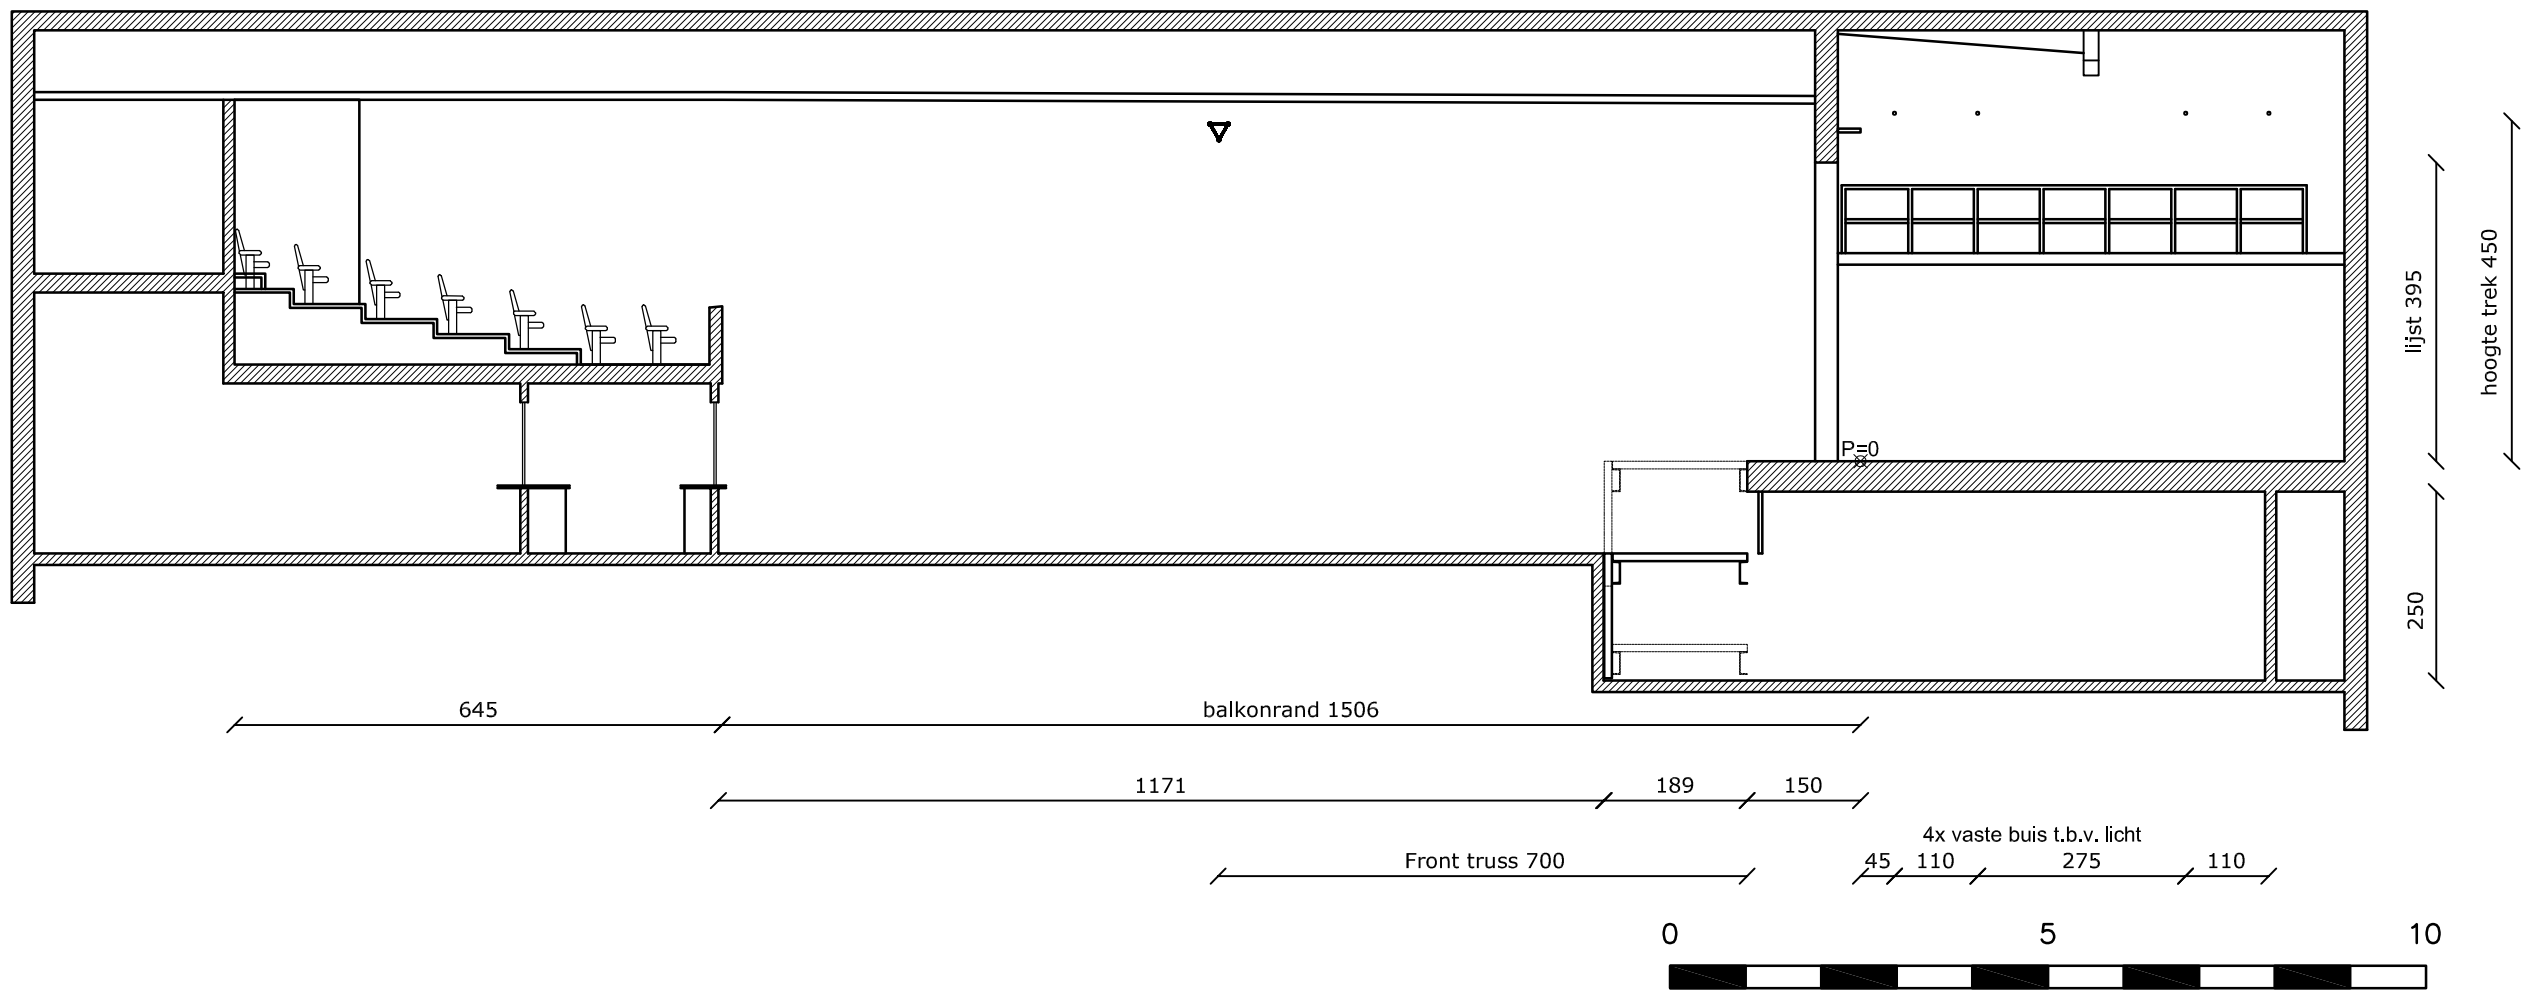


# De Skans Sport en Cultuur

## Langsdoorsnede zaal

| | | |
|---|---|---|
| Schaal: 1:100 | Formaat: A3 | Eenheid cm |
| Datum: 01–06–20 | Get: R. Nolles | |