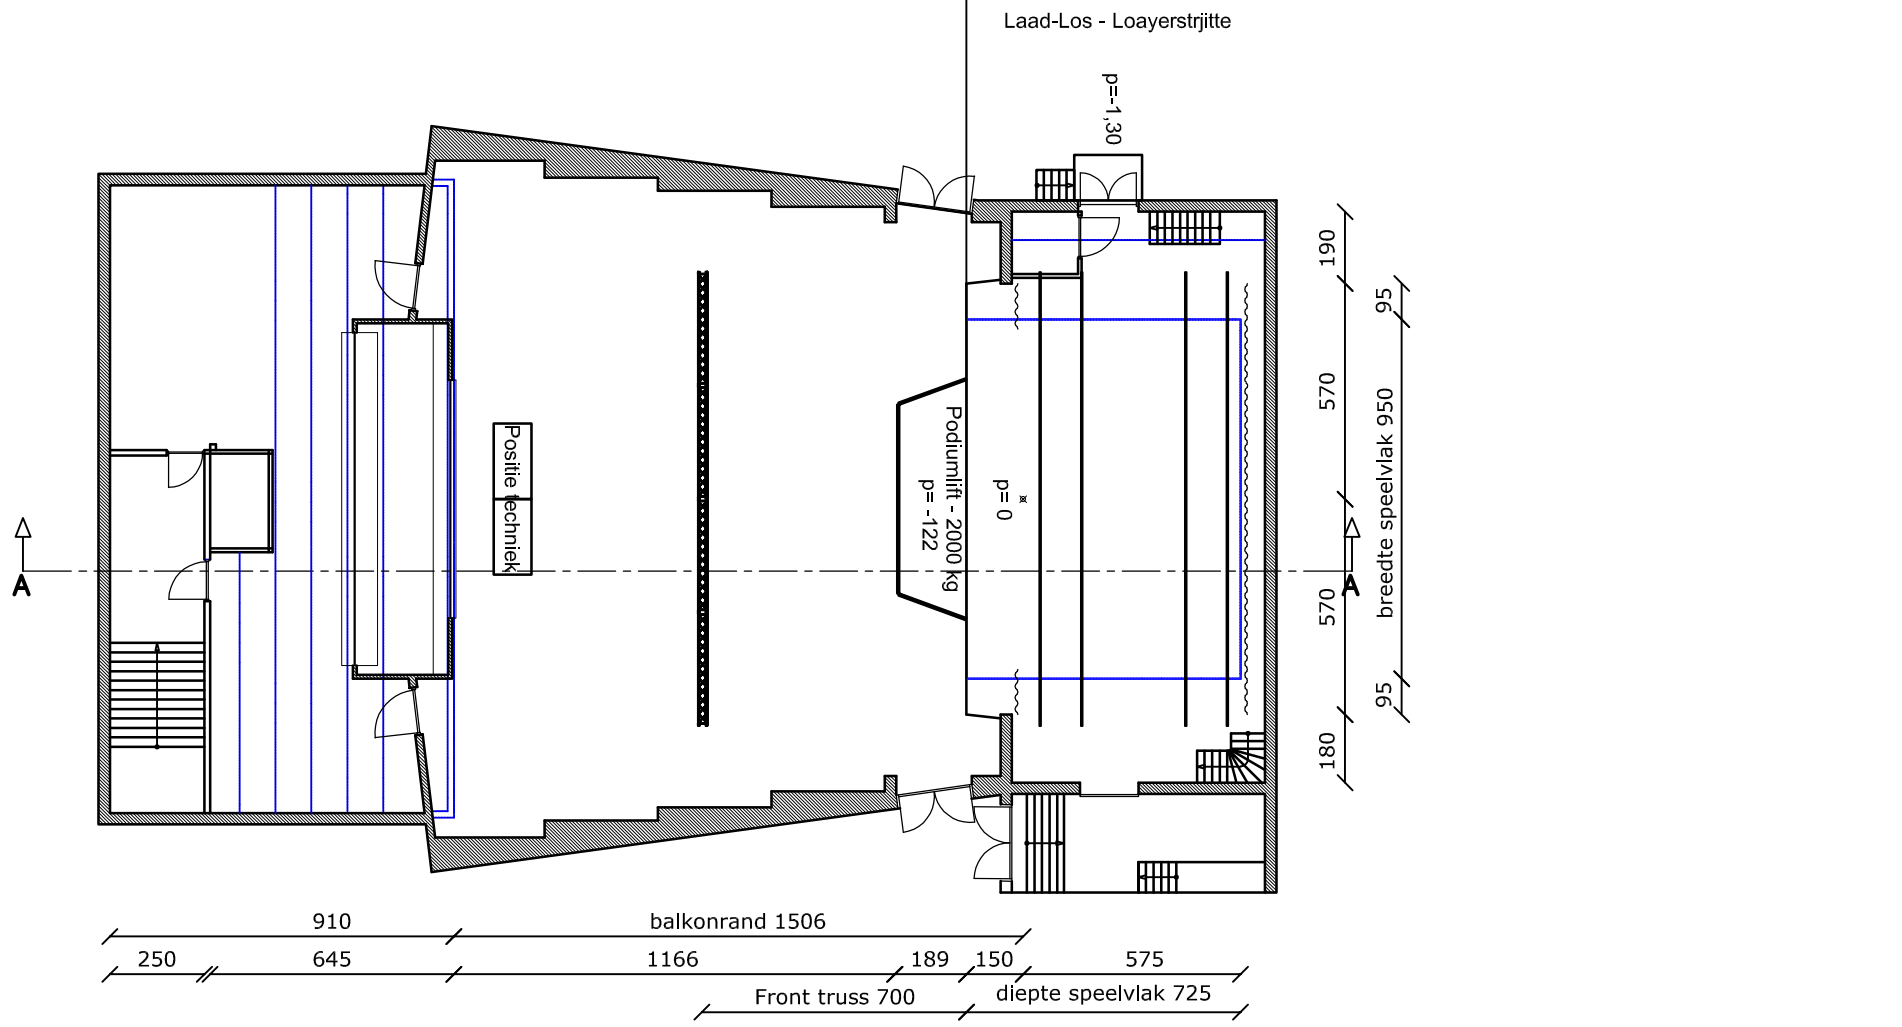

0 5 10

De Skans Sport en Cultuur

Langsdoorsnede zaal

Schaal: 1:200	Formaat: A3	Eenheid cm
Datum: 01–06–20	Get: R. Nolles	